




Comune di
Noviglio
Provincia di Milano

Piano di Governo del Territorio Documento di Piano

**Inquadramento sovracomunale.
Sistema insediativo e infrastrutturale**

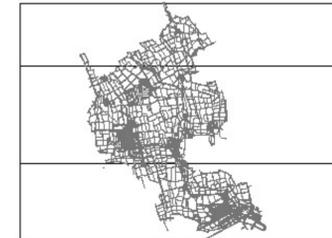

delibera di adozione C.C. n° 36 del 26 luglio 2012
delibera di approvazione C.C. n° 16 del 23 marzo 2013
pubblicazione sul BURL n° del

il Sindaco
Miera Jevier

il Responsabile
Geom. Giustina Bonfadini

Data:
novembre 2008


redazione
STUDIO ASSOCIATO FUGAZZA
Milano - Via Cassanese 41
di arch. Massimo Fugazza - di arch. Paolo Pappalardo
di arch. Massimo Corradi

Scala:
1:10.000

collaborazione
di arch. Cristina Altomare - di arch. Andrea Bignardi - di arch. Francesco Perillo
di arch. Stefano Muscarelli - di arch. Palma Macchi

Tavola:

1.1 dp

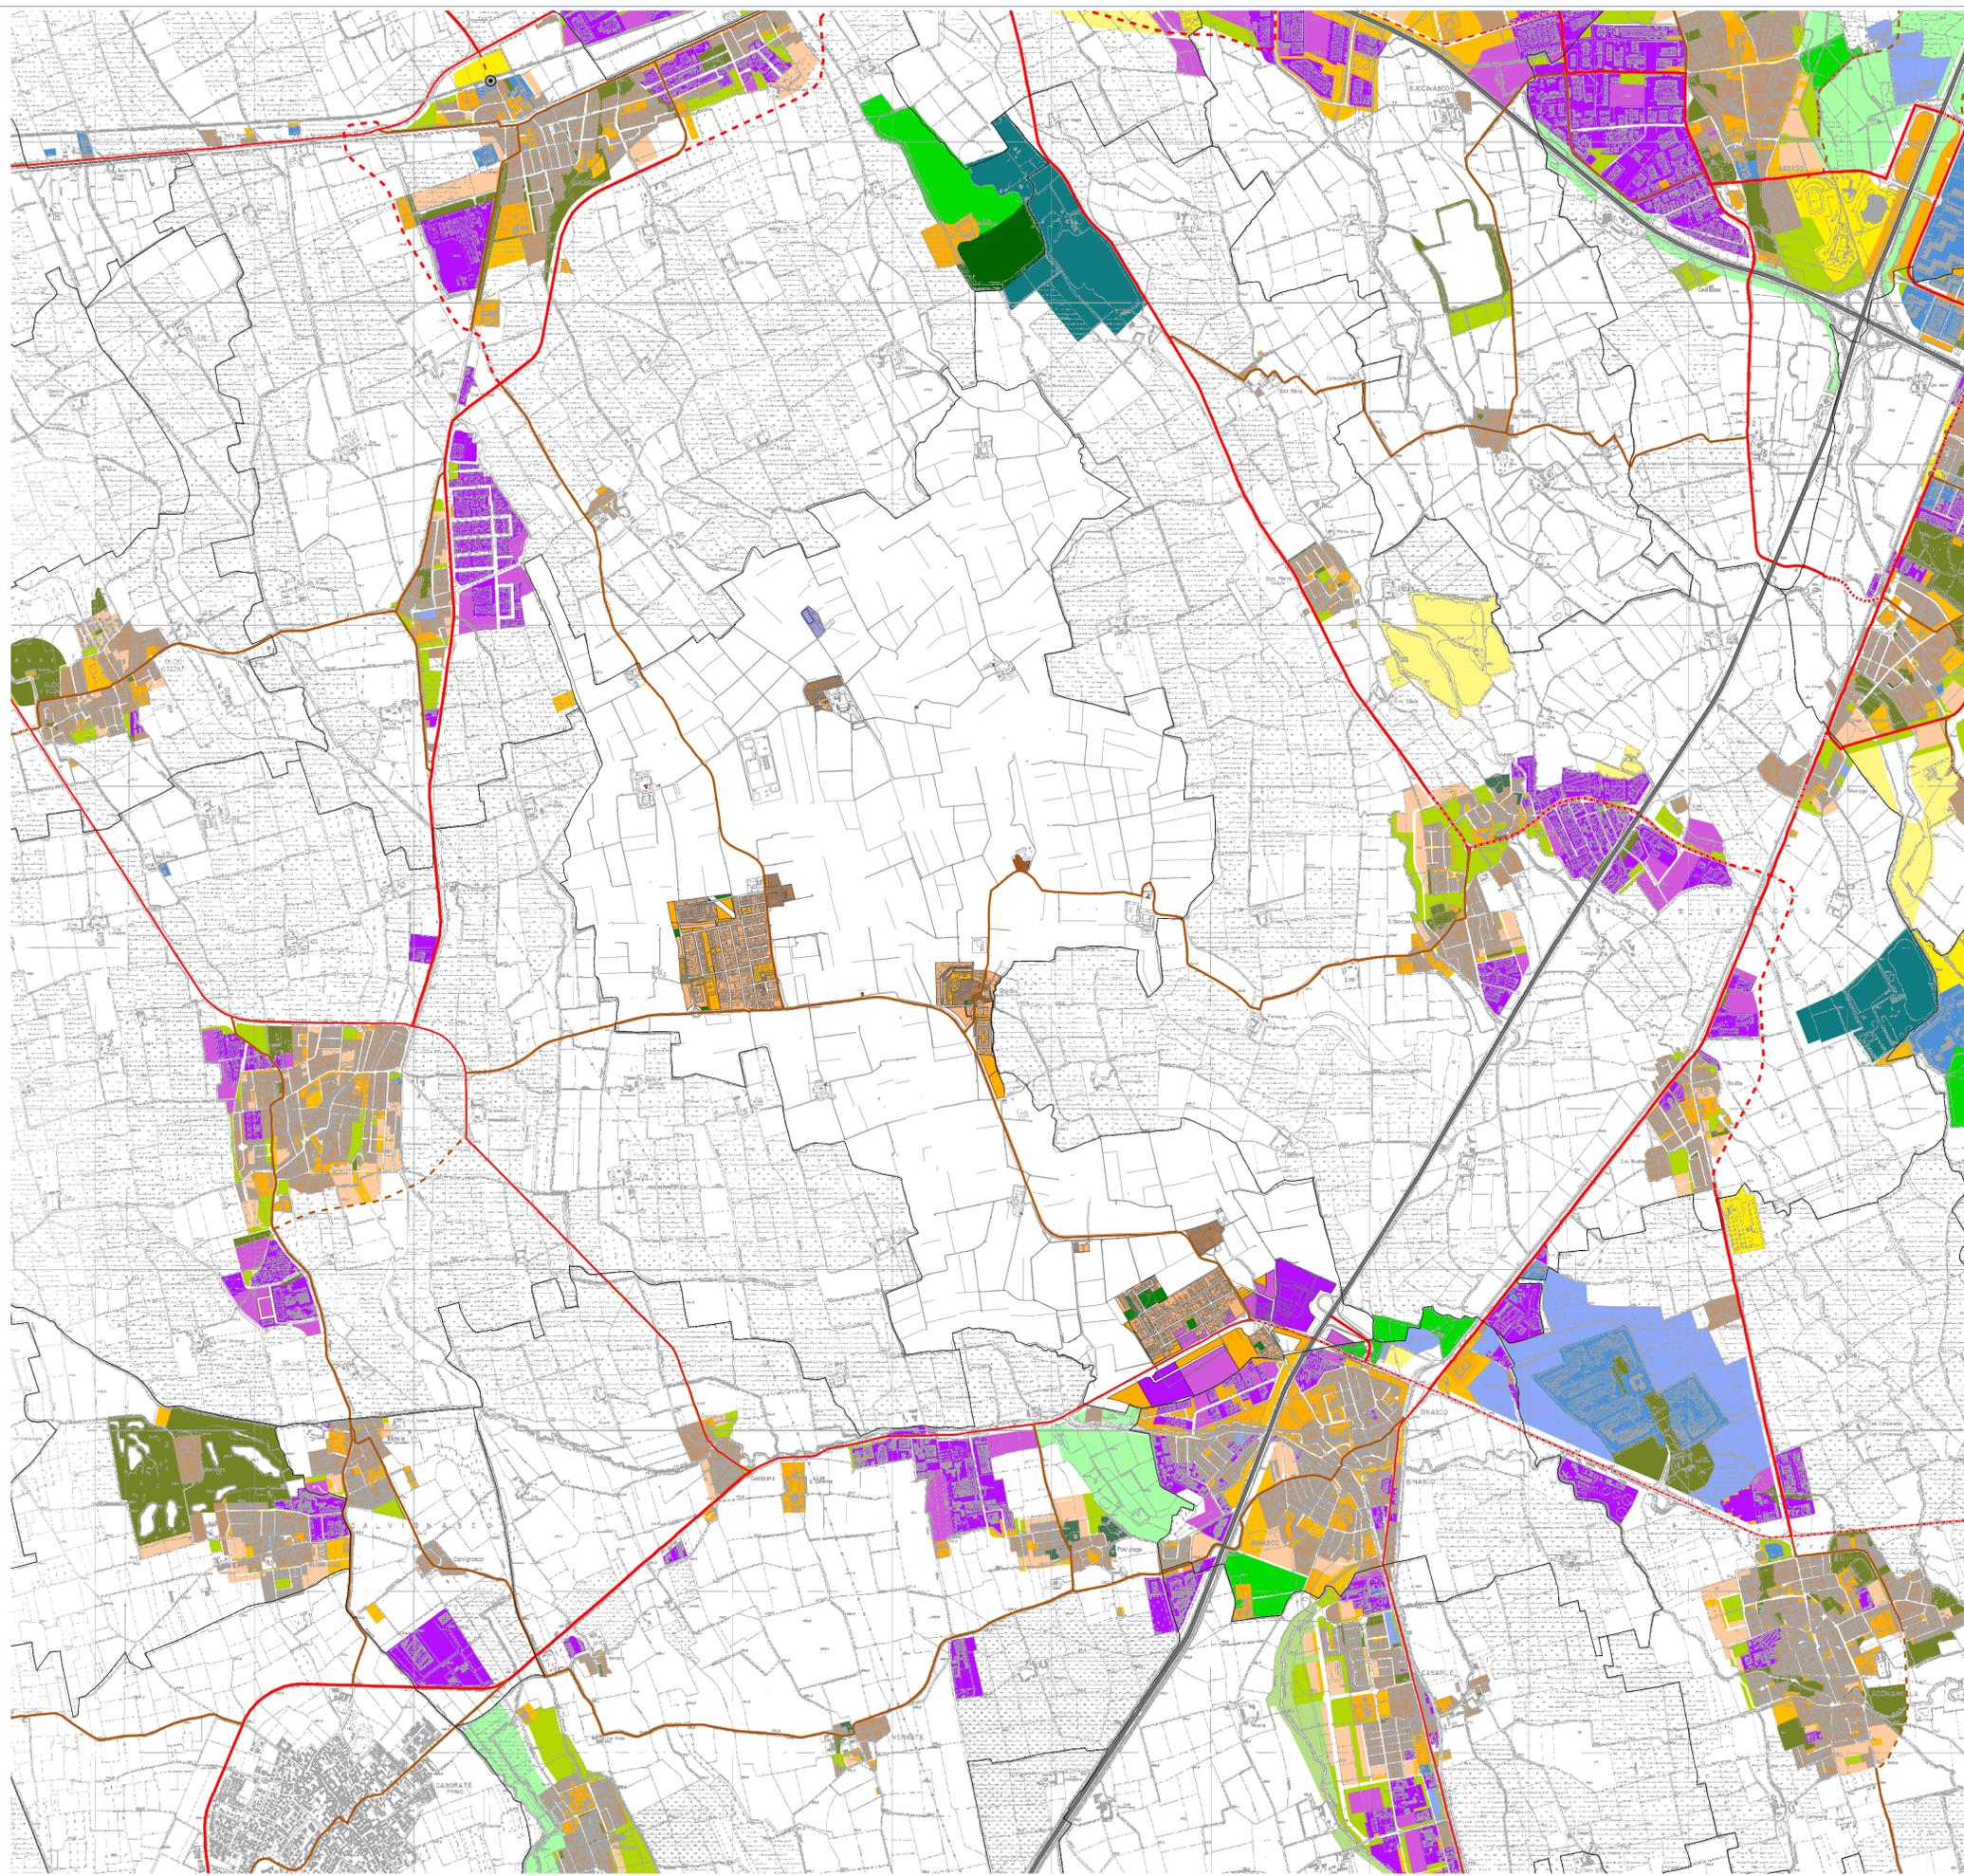

SISTEMA INFRASTRUTTURALE DELLA MOBILITA'

Rete della viabilità

- Autostrada esistente
- Autostrada programmata e prevista
- Strada extraurbana primaria esistente
- Strada extraurbana primaria da riqualificare
- Strada extraurbana primaria prevista
- Strada extraurbana secondaria esistente
- Strada extraurbana secondaria da riqualificare
- Strada extraurbana secondaria prevista
- Strada extraurbana secondaria da definire
- Strada locale esistente
- Strada locale da riqualificare
- Strada locale nuova e da definire

Rete del trasporto pubblico su ferro

- Linea ferroviaria esistente
- Linea ferroviaria da potenziare e ammodernare
- Linea ferroviaria nuova o da definire
- Linea ferroviaria nuova o da definire (in galleria)
- Linea ferroviaria dismessa
- Stazioni ferroviarie

SISTEMA INSEDIATIVO

- Residenziale (esistente)
- Residenziale (previsto)
- Produttivo (esistente)
- Produttivo (previsto)
- Terziario (esistente)
- Terziario (previsto)
- Servizio comunale (esistente)
- Servizio comunale (previsto)
- Servizio sovracomunale (esistente)
- Servizio sovracomunale (previsto)
- Verde pubblico comunale (esistente)
- Verde pubblico comunale (previsto)
- Verde pubblico sovracomunale (esistente)
- Verde pubblico sovracomunale (previsto)
- Area estrattiva (esistente)
- Area estrattiva (previsto)
- Bosco (esistente)
- Bosco (previsto)
- Zona di tutela del PRG
- Verde privato (esistente)
- Verde privato (previsto)
- Nucleo di antica formazione

- Confine comunale di Noviglio
- Confini comunali