



Comune di  
**Noviglio**  
Provincia di Milano

# Piano di Governo del Territorio

## Documento di Piano

**Inquadramento sovacomunale.**  
**Sistema dei servizi**



delibera di adozione C.C. n° 36 del 26 luglio 2012  
delibera di approvazione C.C. n° 16 del 23 marzo 2013  
pubblicazione sul BURL n° del

il Sindaco  
**Miera Javier**

il Responsabile  
**Geom. Giuliana Bonfadini**

Data:  
**novembre 2008**

redazione  
**STUDIO ASSOCIATO FUGAZZA**


Milano - Via Castelli 44  
tel. 02 5749 1111  
www.studiofugazza.it

collaborazione  
di arch. Cristina Altieri - di arch. Andrea Bignardi - di arch. Massimo Ferrillo - di arch. Simona Bazzucchi - di arch. Federico Lucchini

Scala:  
**1:10.000**

Tavola:

**1.2 dp**

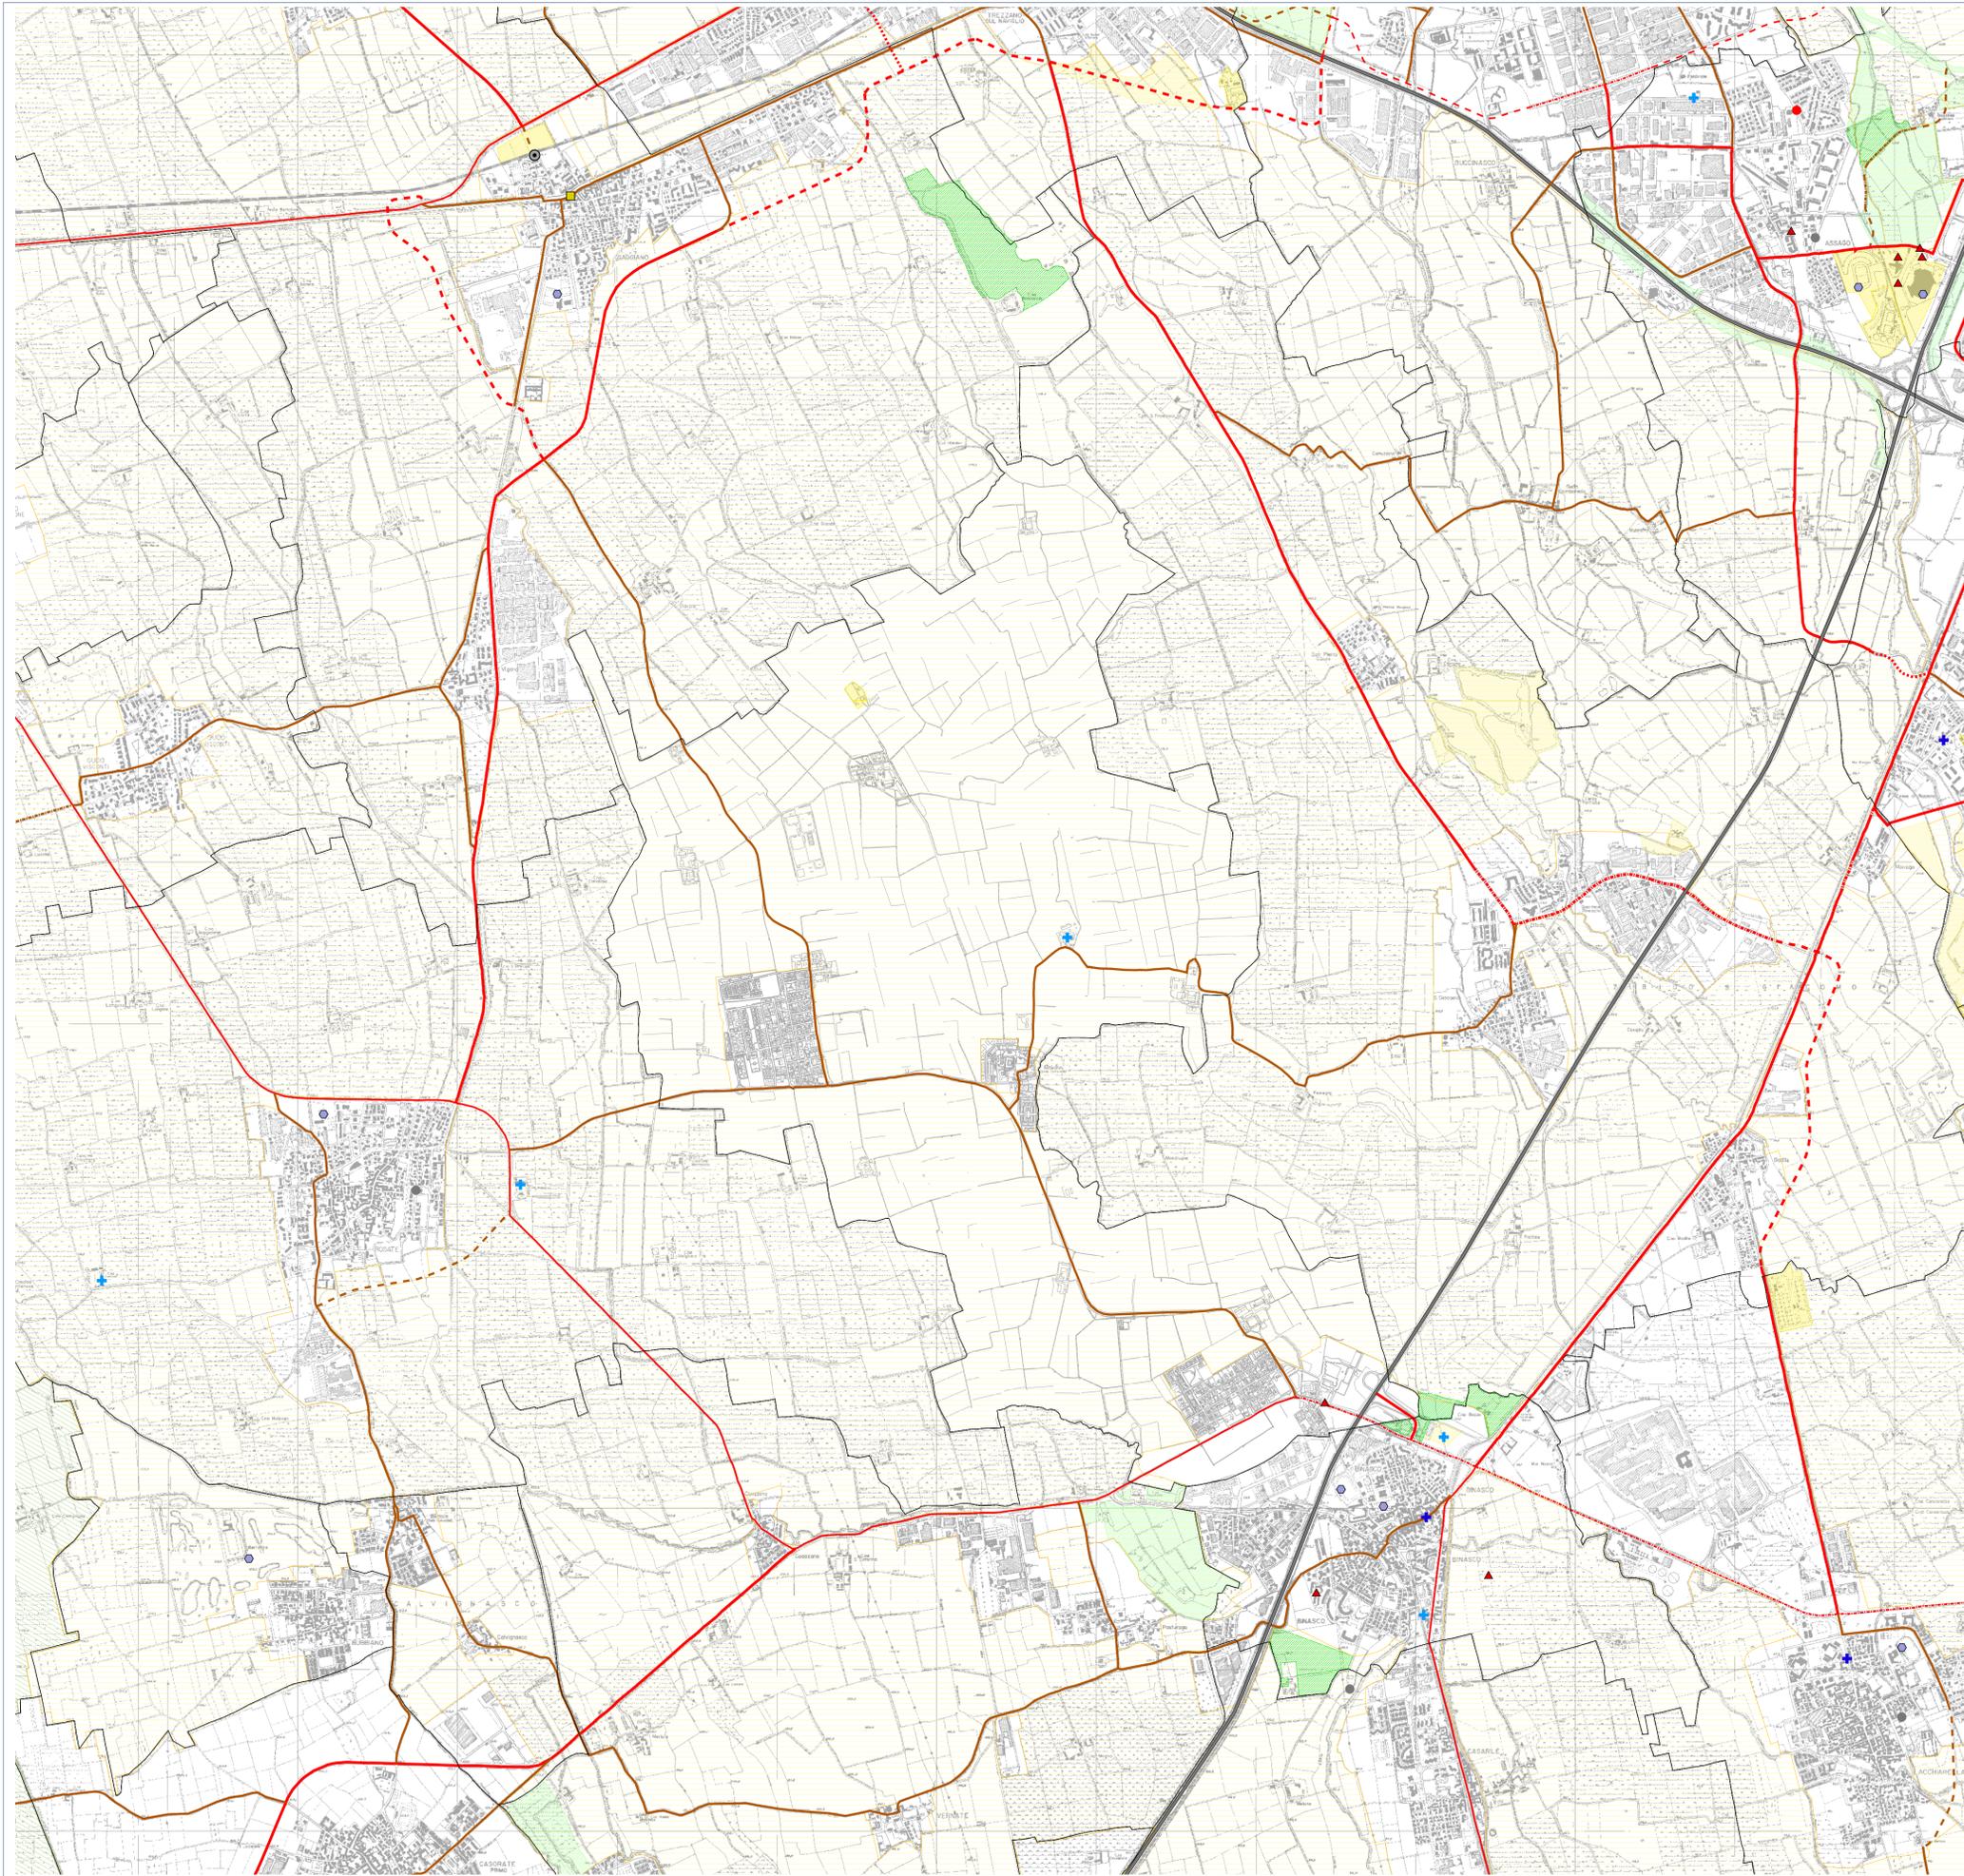

### SISTEMA DEI SERVIZI SOVRACOMUNALI

- Attrez. amministrative
- Enti per la promozione turistica e spazi fieristici
- ▲ Centri culturali e strutture museali
- Centri scolastici medi superiori e sedi per l'istruzione media superiore e formazione professionale
- + Attrez. ospedaliere, sanitarie
- + Attrez. assistenziali
- Centri ed impianti sportivi e ricreativi
- Giustizia
- Sicurezza e Protezione civile
- \* Parchi Urbani Territoriali
- Servizio sovacomunale (esistente)
- Servizio sovacomunale (previsto)
- Verde pubblico sovacomunale (esistente)
- Verde pubblico sovacomunale (previsto)
- Area estrattiva (esistente)
- Area estrattiva (previsto)
- Bosco (esistente)
- Bosco (previsto)
- Zona di tutela del PRG
- Parco Agricolo Sud Milano
- Parco Lombardo della Valle del Ticino

### SISTEMA INFRASTRUTTURALE DELLA MOBILITA'

- Rete della viabilità**
- Autostrada esistente
  - Autostrada programmata e prevista
  - Strada extraurbana primaria esistente
  - Strada extraurbana primaria da riqualificare
  - Strada extraurbana primaria prevista
  - Strada extraurbana secondaria esistente
  - Strada extraurbana secondaria da riqualificare
  - Strada extraurbana secondaria prevista
  - Strada extraurbana secondaria da definire
  - Strada locale esistente
  - Strada locale da riqualificare
  - Strada locale nuova e da definire
- Rete del trasporto pubblico su ferro**
- Linea ferroviaria esistente
  - Linea ferroviaria da potenziare e ammodernare
  - Linea ferroviaria nuova o da definire
  - Linea ferroviaria nuova o da definire (in galleria)
  - Linea ferroviaria dismessa
  - Stazioni ferroviarie

— Confine comunale di Noviglio  
— Confini comunali