




Comune di
Noviglio
Provincia di Milano

Piano di Governo del Territorio

Documento di Piano

Inquadramento sovracomunale.
Sistema ambientale

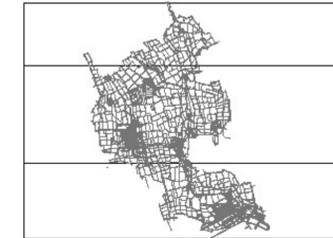

delibera di adozione C.C. n° 36 del 26 luglio 2012
delibera di approvazione C.C. n° 16 del 23 marzo 2013
pubblicazione sul BURL n° del

il Sindaco
Miera Javier

il Responsabile
Geom. Giustina Bonfadini


Data:
novembre 2008

redazione
STUDIO ASSOCIATO FUGAZZA
Milano - Via Calzadè 44
Ar. arch. Ing. Angelo Pignoni
Ar. arch. Roberto Pignoni - Ar. arch. Paolo Pignoni
Ar. arch. Valerio Orzari
collaborazione:
Ar. arch. Cristina Alberti - Ar. arch. Andrea Bigatti - Ar. arch. Massimo Ferrillo
Ar. arch. Stefano Baccarini - Ar. arch. Federico Testa

Scala:
1:10.000

Tavola:

1.3 dp

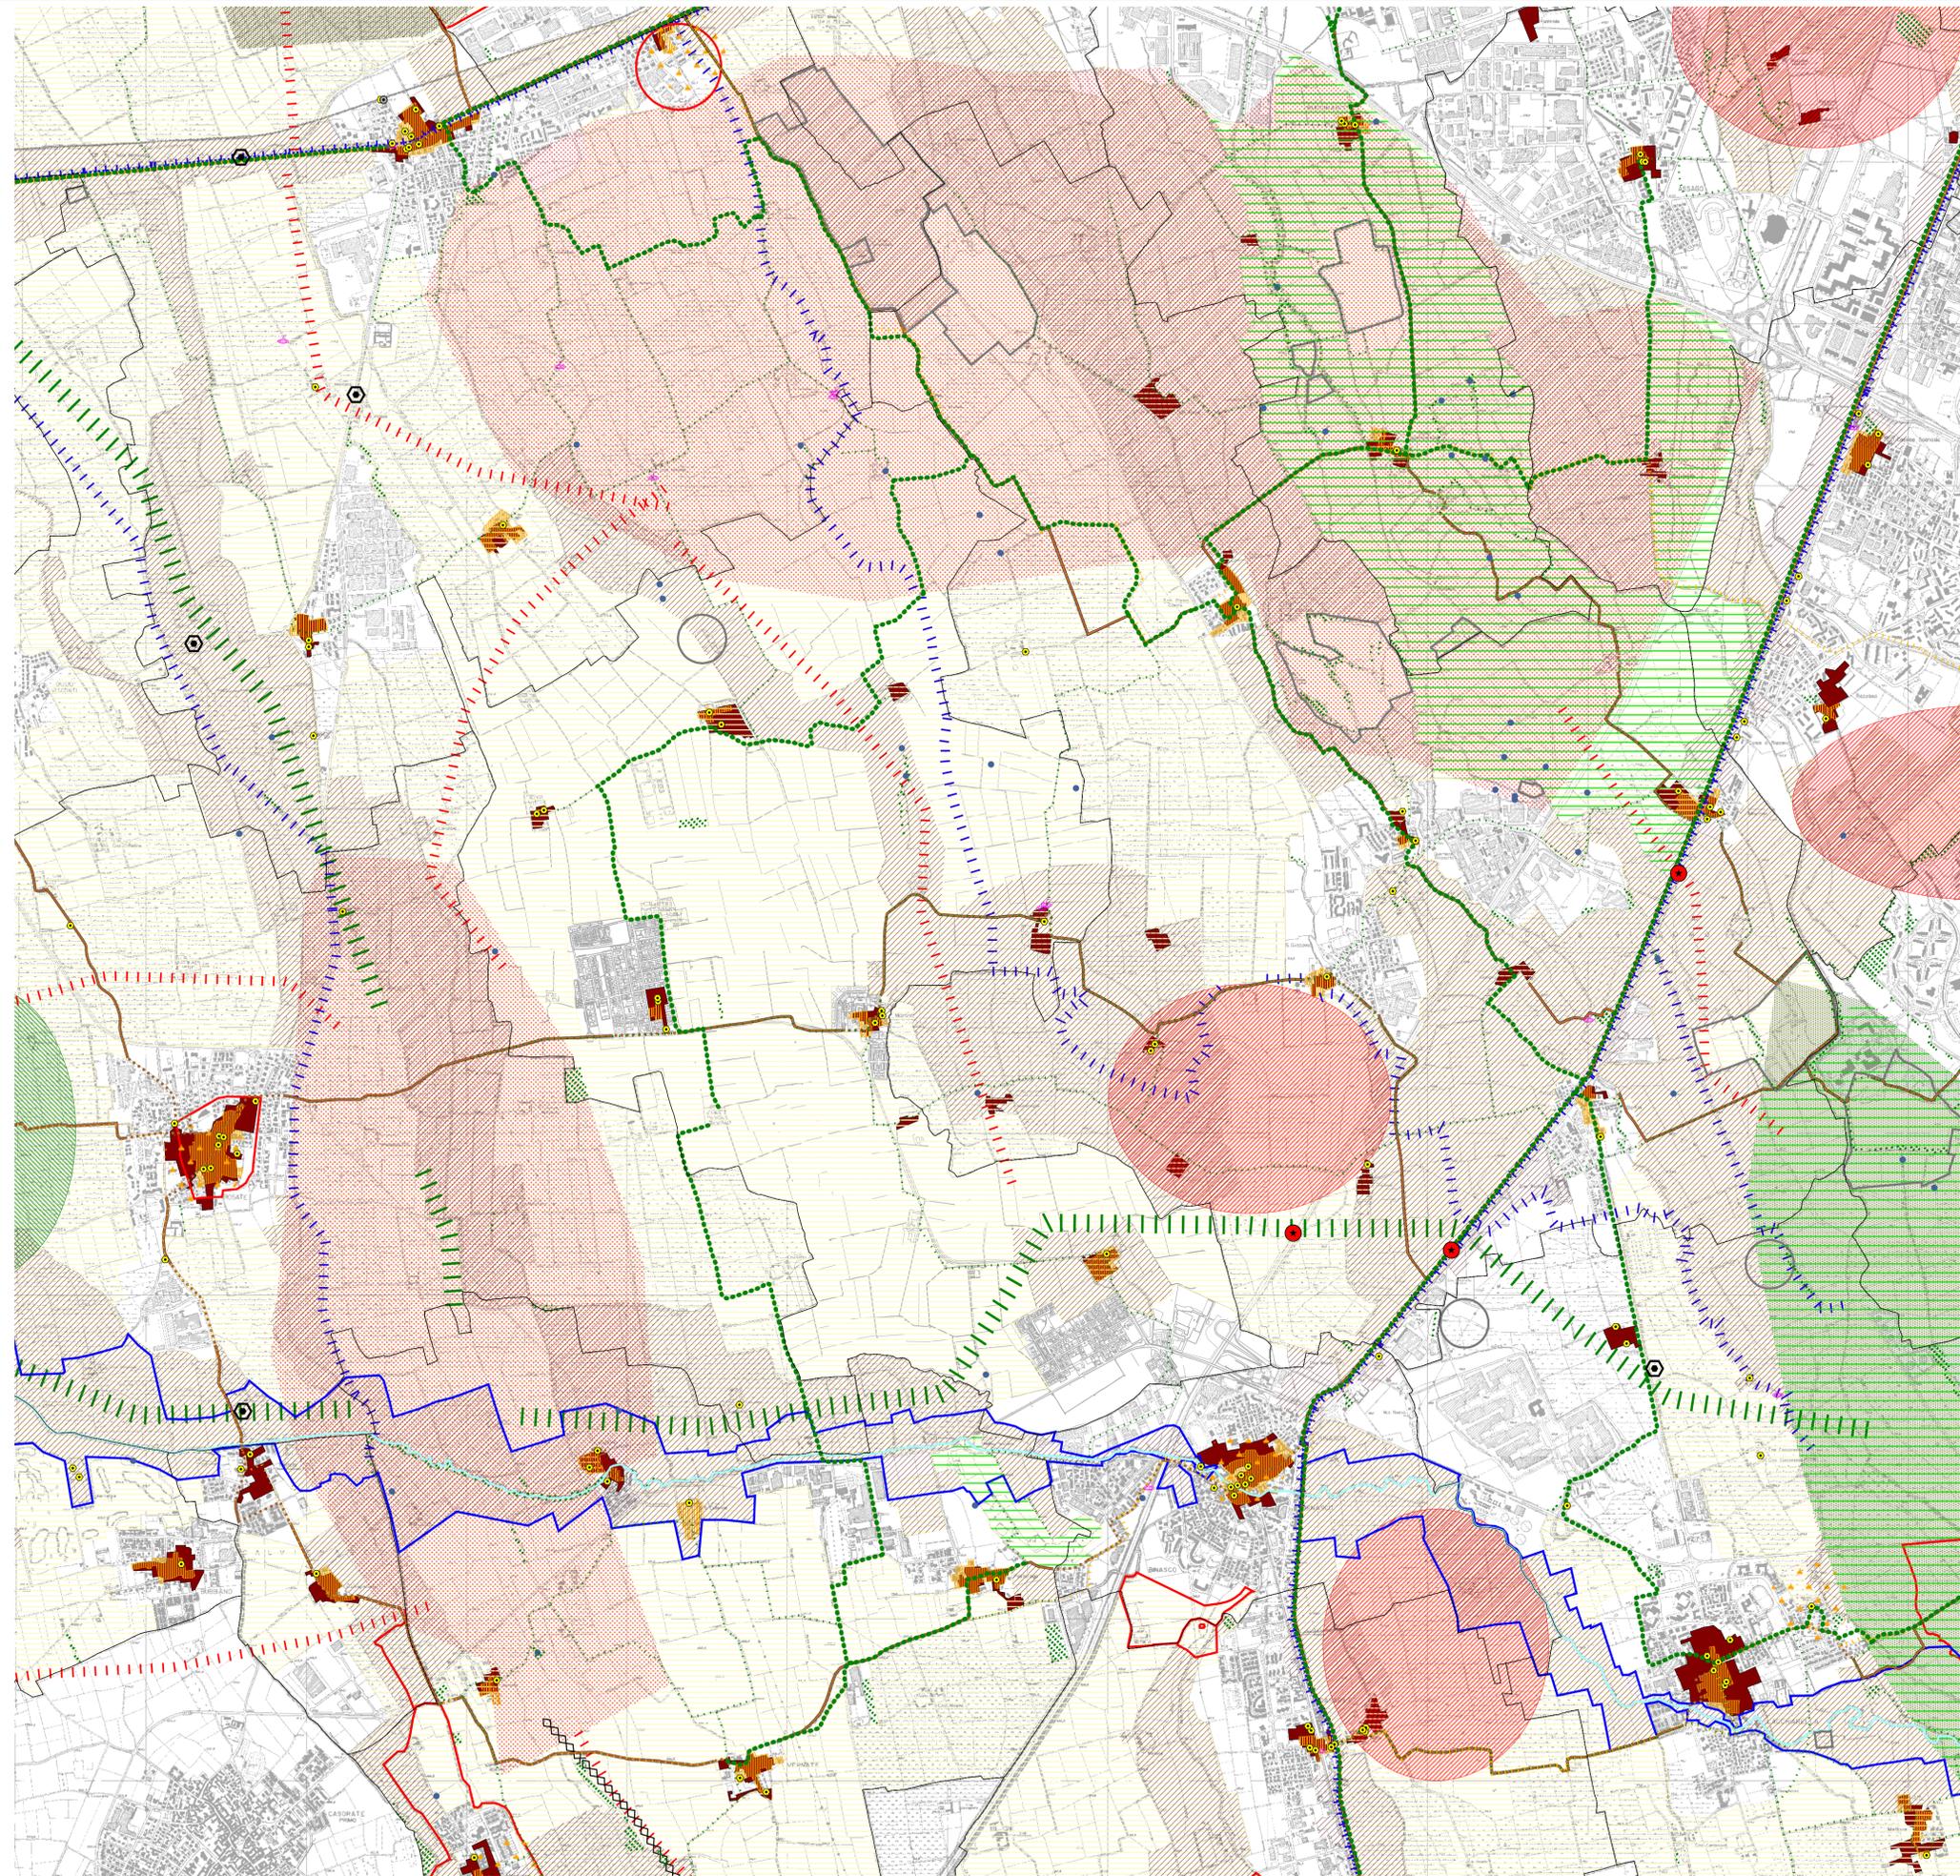

AMBITI ED ELEMENTI DI INTERESSE STORICO E PAESAGGISTICO

- Edifici storici di pregio (Repertorio della Provincia)
- Ambiti rilevanza paesistica (PTCP art.31)
- Centri storici e nuclei di antica formazione (PTCP art. 36)
- Comparti storici al 1930 (PTCP art. 39)
- Insediamenti rurali di interesse storico (PTCP art. 38)
- Aree rischio archeologico (PTCP art. 41)
- Aree di rispetto archeologico (PTCP art.41)
- Manufatti idraulici (PTCP art. 34)
- Corsi di acqua storici (PTCP art. 31)**
 - Fiume
 - Roggia/torrente
 - Naviglio storico
 - Canale
 - Torrente
 - Percorsi interesse paesistico (PTCP art. 40)

AMBITI DI ELEMENTI INTERESSE NATURALISTICO E AMBIENTALE

- Ambiti rilevanza naturalistica (PTCP art. 32)
- Aree boscate (PTCP art. 63)
- Fontanili (PTCP art. 34)
- Siti di importanza comunitaria (PTCP art. 62)
- Parchi regionali:**
 - Parco Agricolo Sud Milano (SIBA)
 - Parco Lombardo della Valle del Ticino (SIBA)
- Fasce di rilevanza paesistico - fluviale (PTCP art.31)
- Cave (Piano provinciale cave)

RETE ECOLOGICA (PTCP art. 56)

- Matrice naturale primaria
- Fascia a naturalità intermedia
- Gangli:**
 - principali
 - secondari
- Corridoi ecologici (PTCP art. 58):**
 - primari
 - secondari
 - Principali corridoi ecologici dei corsi d'acqua
 - Varchi (PTCP art. 59)
 - Barriere infrastrutturali (PTCP art. 60)
 - Zone extraurbane con presupposti per l'attivazione di progetti di consolidamento ecologico (PTCP art.61)
 - Zone perurbane su cui attivare politiche polivalenti di riassetto fruttivo ed ecologico (PTCP art.61)

PROGETTI ESISTENTI

- "Camminando sull'acqua":**
 - Dorsale definitiva
 - Percorsi secondari definitivi
- "MI - Bici":**
 - Portante esistente
 - Portante di progetto