


Piano di Governo del Territorio

Piano dei Servizi

Stato dell'offerta e programmazione in corso

con le modificazioni conseguenti alle controdeduzioni

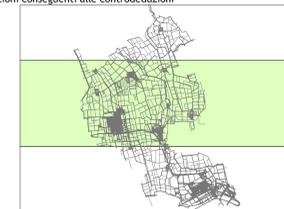

delibera di adozione C.C. n° 36 del 26 luglio 2012
 delibera di approvazione C.C. n° 16 del 23 marzo 2013
 pubblicazione sul BURL n° del

Il Sindaco Arch. Nadia Verduri
 Il Responsabile UTC Geom. Giutiana Bonfadini


Data:
 gennaio/giugno 2012

redazione
STUDIO ASSOCIATO FUGAZZA
 Milano - Via Caballotti 44
 tel. 02 86 96 96 96
 www.studiofugazza.it
 di arch. Massimo Fugazza - di arch. Paolo Fugazza
 di arch. Veronica Corvini

Scala:
 1:5000

Tavola:

1.b ps

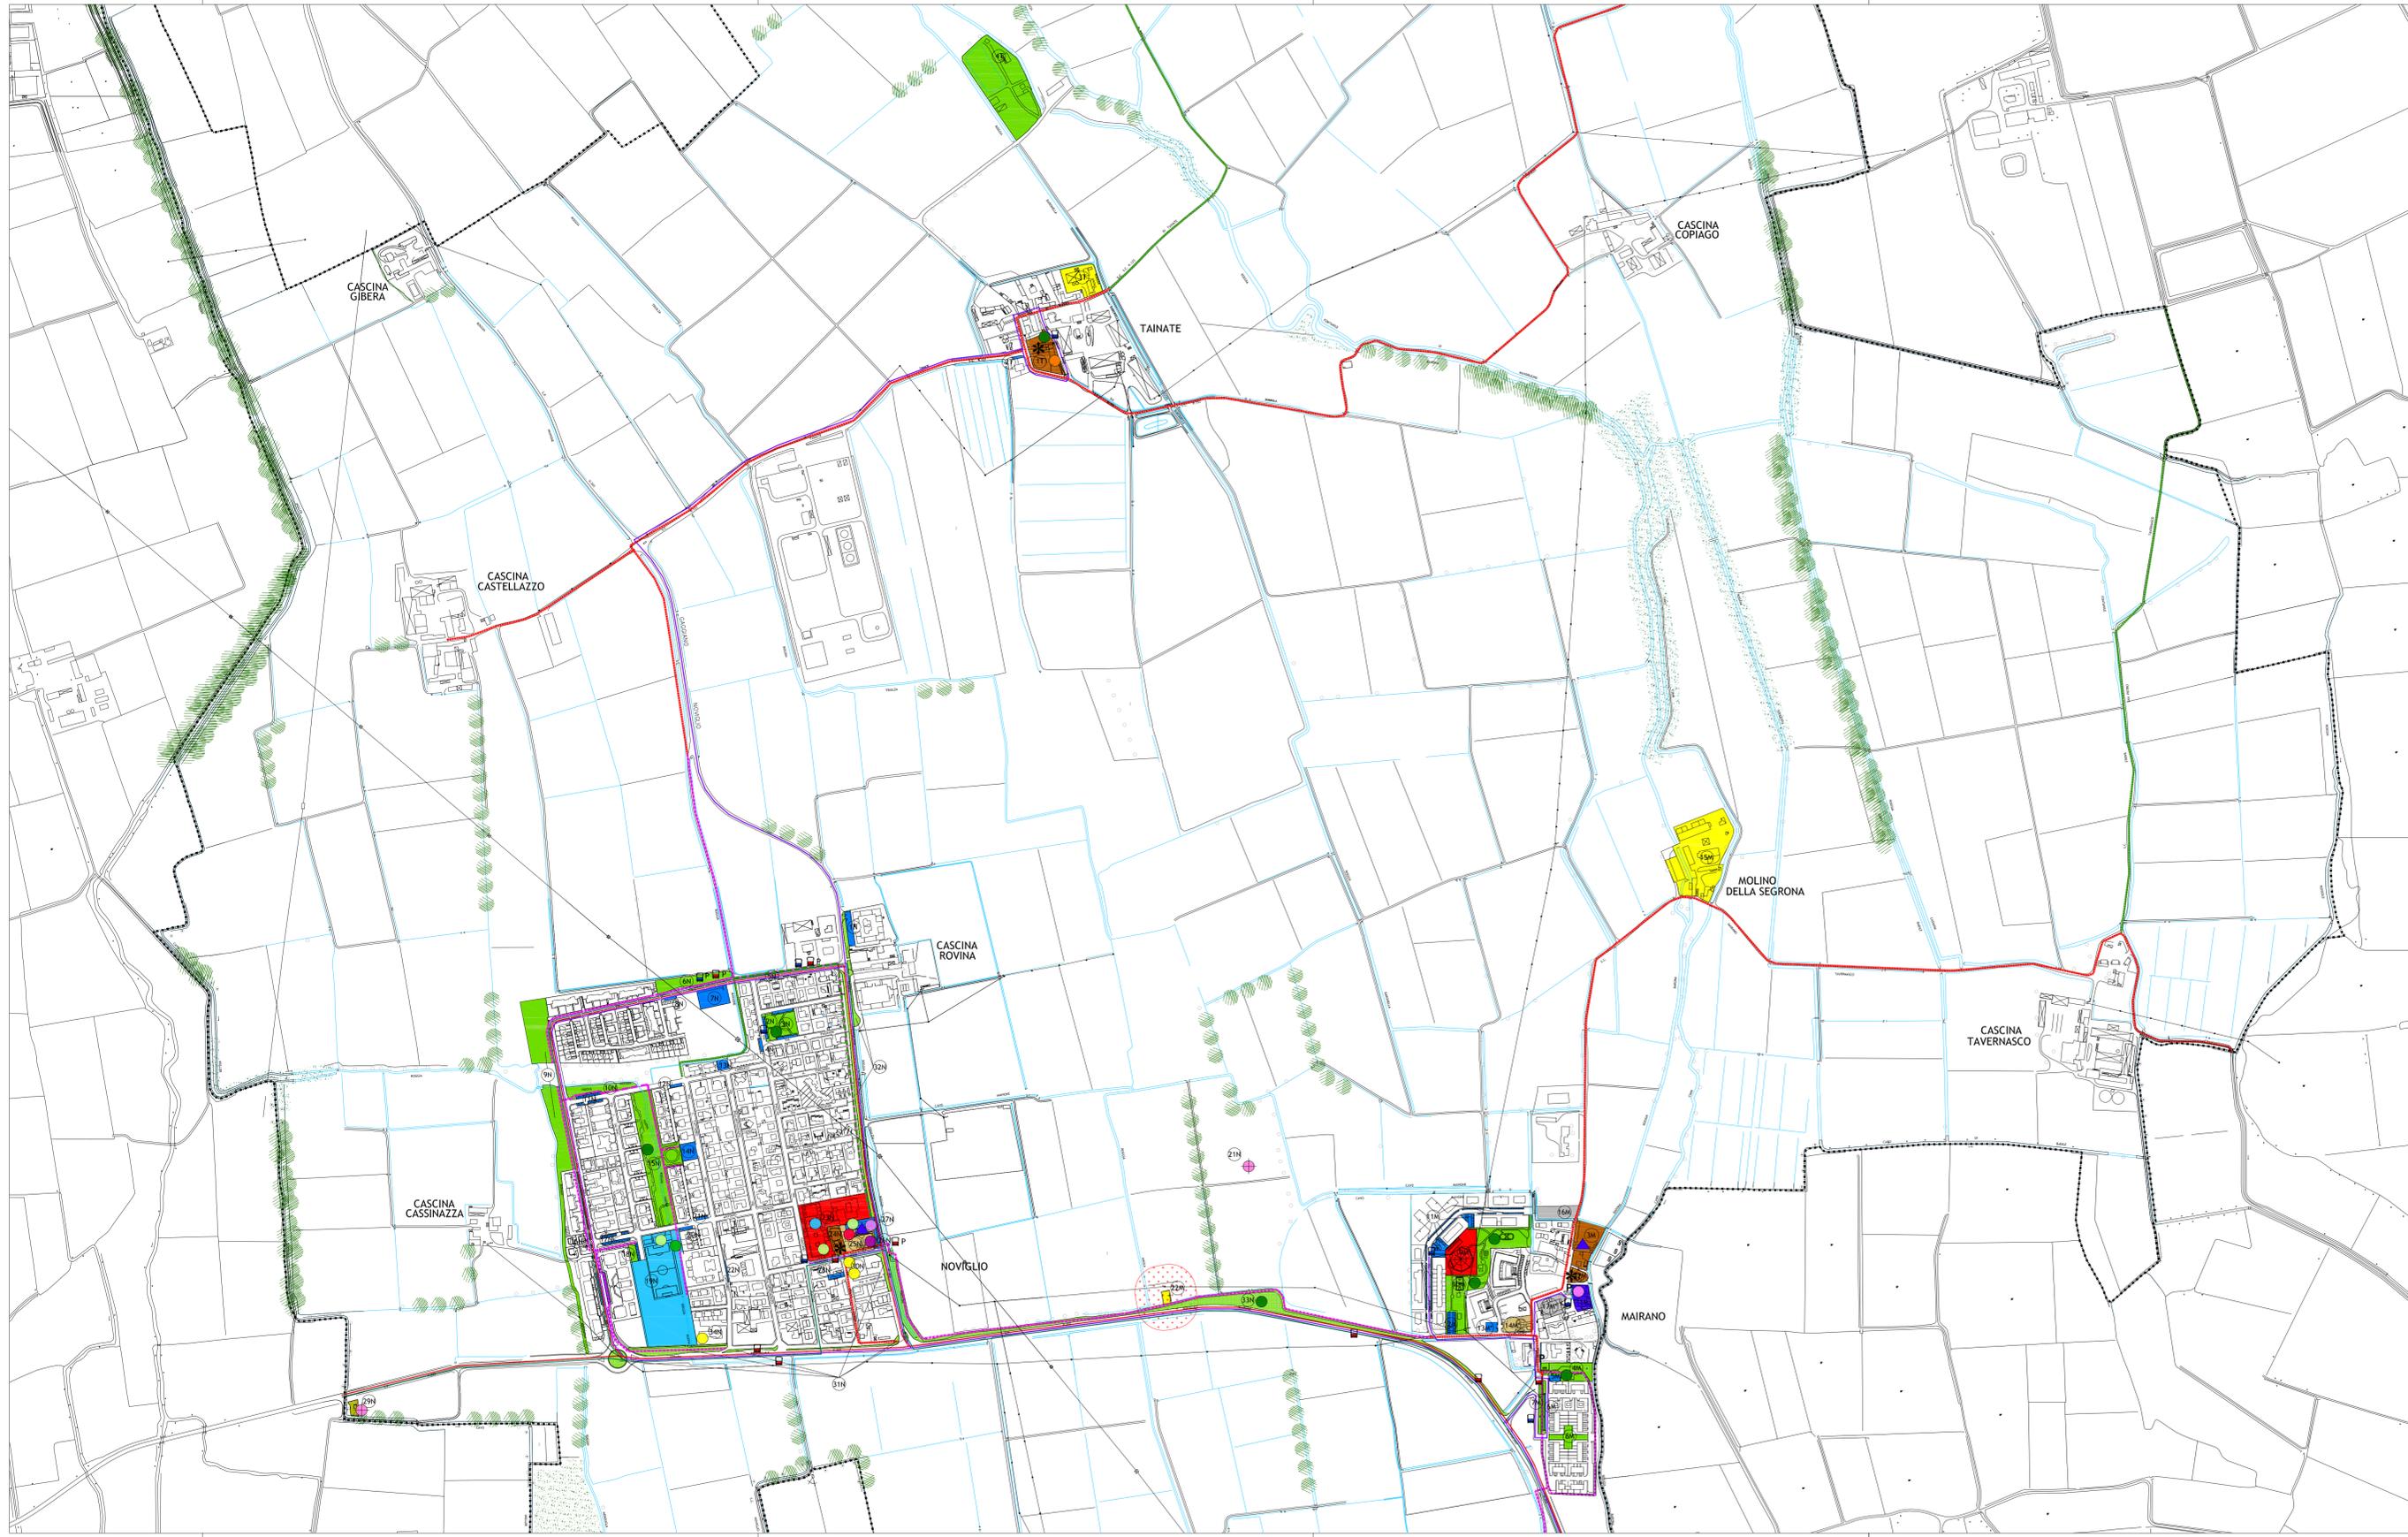

LEGENDA

Aree e attrezzature per servizi esistenti

- Amministrativo
- Spazi per la sosta
- Servizi Socio-Sanitari / Cimiteri
- Istruzione
- Infrastrutture tecnologiche per l'ambiente
- Verde
- Verde d'arredo complementare ad altre strutture
- Sport
- Attrezzature religiose
- Spazi di aggregazione
- Proprietà comunali non attrezzate
- Distributori di carburante

Servizi puntuali esistenti

- * Attrezzature religiose (luogo di culto)
- Attrezzature sportive/ricreative
- ▲ Verde d'arredo complementare ad altre strutture
- Attrezzature/Giochi bimbi
- Farmacia
- Strutture ambulatoriali
- Ufficio Postale
- Uffici Comunali
- Centri Sociali e Aggregativi
- Biblioteca
- Mercato
- Infrastrutture tecnologiche
- Residenza sociale
- ▲ Altri servizi / Protezione Civile
- P Sosta in linea delimitata
- P Attrezzatura in attuazione o programmata

Trasporto pubblico

	esistente	programmato
Linea 2083 - Milano-Motta Visconti	—	—
Linea 2082 - Milano-Binasco-Rosate	—	—
Linea R21 - Binasco-Rosate_Abbiategrasso	—	—
Linea Scuolabus	—	—
Fermata autobus di linea	P	P
Fermata scuolabus	P	P

Percorsi ciclopedonali esistenti e programmati

	esistente	programmato
Pista ciclopedonale in sede propria	—	—
Percorso ciclopedonale promiscuo	—	—
Percorso ciclopedonale campestre	—	—