


con le modificazioni conseguenti alle controdeduzioni

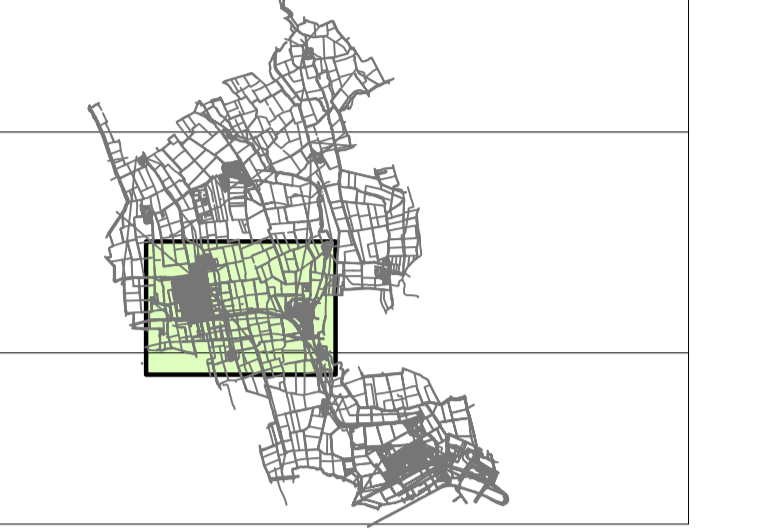

delibera di adozione C.C. n° 36 del 26 luglio 2012  
delibera di approvazione C.C. n° 16 del 23 marzo 2013  
pubblicazione sul BURL n° 16 del

Il Sindaco Arch. Nadia Verduci Il Responsabile UTC Geom. Giuliana Bonfadini

redazione  
**STUDIO ASSOCIATO FUGAZZA**  
via S. Felice 10 - 20139 Milano  
tel. 02 86300000 - fax 02 86300001  
www.studiofugazza.it

Data:  
gennaio/giugno 2012

Scala:  
1:2000

Tavola:

**2.b pr**

**PIANO DELLE REGOLE**  
**TITOLO V - DISCIPLINA DEL TESSUTO CONSOLIDATO**

- art. 28 pr Nuclei di antica formazione urbana "TC/A"
- art. 29 pr Interventi di rinnovo alla scala 1:500
- art. 30 pr Ambiti del tessuto consolidato "TC/B2"
- art. 30 pr Ambiti del tessuto consolidato "TC/B3"
- art. 30 pr Ambiti del tessuto consolidato "TC/B4"
- art. 31 pr Ambiti del tessuto consolidato a disegno unitario "TC/B5"
- art. 32 pr Ambiti del tessuto consolidato a tessuto unitario "TC/B6"
- art. 33 pr Ambiti del Piano di zona esauriti "TC/B7"
- art. 34 pr Ambiti del tessuto consolidato "TC/B8" rivolti allo stato di fatto - trasformazione disciplinata dal DUP
- art. 35 pr Ambiti del tessuto consolidato di ricoverazione funzionale o ad impianto unitario da definire "TC/C1"
- art. 35 pr Ambiti del tessuto consolidato di ricoverazione funzionale o ad impianto unitario da definire "TC/C2"
- art. 35 pr Ambiti del tessuto consolidato di ricoverazione funzionale o ad impianto unitario da definire "TC/C3"

**TITOLO VI - DISCIPLINA DEL TERRITORIO AGRICOLO**

- art. 37 pr Ambiti "AA/PA" - agricoli produttivi
- art. 38 pr Ambiti "AA/VP" - agricoli di tutela e valorizzazione paesaggistica
- art. 39 pr Ambiti "AA/GE" - agricoli generici
- art. 41 pr Ambiti "AA/NE" - edifici esistenti non destinati all'attività agricola
- art. 42 pr [R] residenza - ex art. 25 NTA Parco Sud
- art. 42 pr [P] produttivo - ex art. 25 NTA Parco Sud
- art. 42 pr [T] terziario - ex art. 25 NTA Parco Sud
- art. 42 pr [S] servizi - ex art. 25 NTA Parco Sud
- art. 42 pr [IT] impianti tecnologici e speciali - ex art. 25 Parco Sud

**TITOLO VII - VALORIZZAZIONE PAESAGGISTICA ED ECOLOGICA**

- art. 44 pr Ambiti e fasce di mitigazione ambientale e paesaggistica "AA"

**TITOLO VIII - DISCIPLINA PAESAGGISTICA**

- Elementi puntuali di tutela ambientale, paesaggistica, architettonica e monumentale - titolo III - Capo IV del PSC del Parco Agricolo Sud Milano - Ripertorio
- art. 49 pr Nuclei rurali di interesse paesistico - ex art. 38 NTA Parco Sud
  - art. 50 pr Anselmi rurali di interesse paesistico - ex art. 39 NTA Parco Sud
  - art. 51 pr Emergenze storico-architettoniche (s. da 1 a 3) e Manufatti della Storia Agraria (s. da 8 a 15) - ex art. 40 NTA Parco Sud
  - art. 52 pr Fontanili attivi
  - art. 52 pr Aree di tutela ambientale dei fontanili
  - art. 52 pr Limite fascia di rispetto reticolo idrico

**PIANO DEI SERVIZI**

- art. 03.08, 10 ps Aree per servizi essenziali [A1] ex art. 5 comma1 NTA Parco Sud
- art. 03.09 ps Aree per servizi complementari
- art. 17 ps Viabilità esistente
- art. 17 ps Viabilità locale prevista [V2] ex art. 17 NTA Parco Sud
- art. 14 ps Zona di rispetto cimiteriale
- art. 19 ps Fascia di rispetto stradale
- art. 19 ps Sorgente ad uso potabile captata e limite zona di rispetto delle captazioni

**PARCO AGRICOLO SUD MILANO**

- Territori inclusi nel Parco
- Territori agricoli di cintura metropolitana art. 25 NTA Parco Agricolo
- Zone di tutela e valorizzazione paesaggistica art. 34 NTA Parco Agricolo

**PIANO DI INDIRIZZO FORESTALE**

- art. 7 PF Formazioni longitudinali
- art. 7 PF Fasce boscate
- art. 7 PF Aree boscate

Fonte: Carta dei rischi e degli elementi a rischio

