


Foto aerea della zona d'intervento

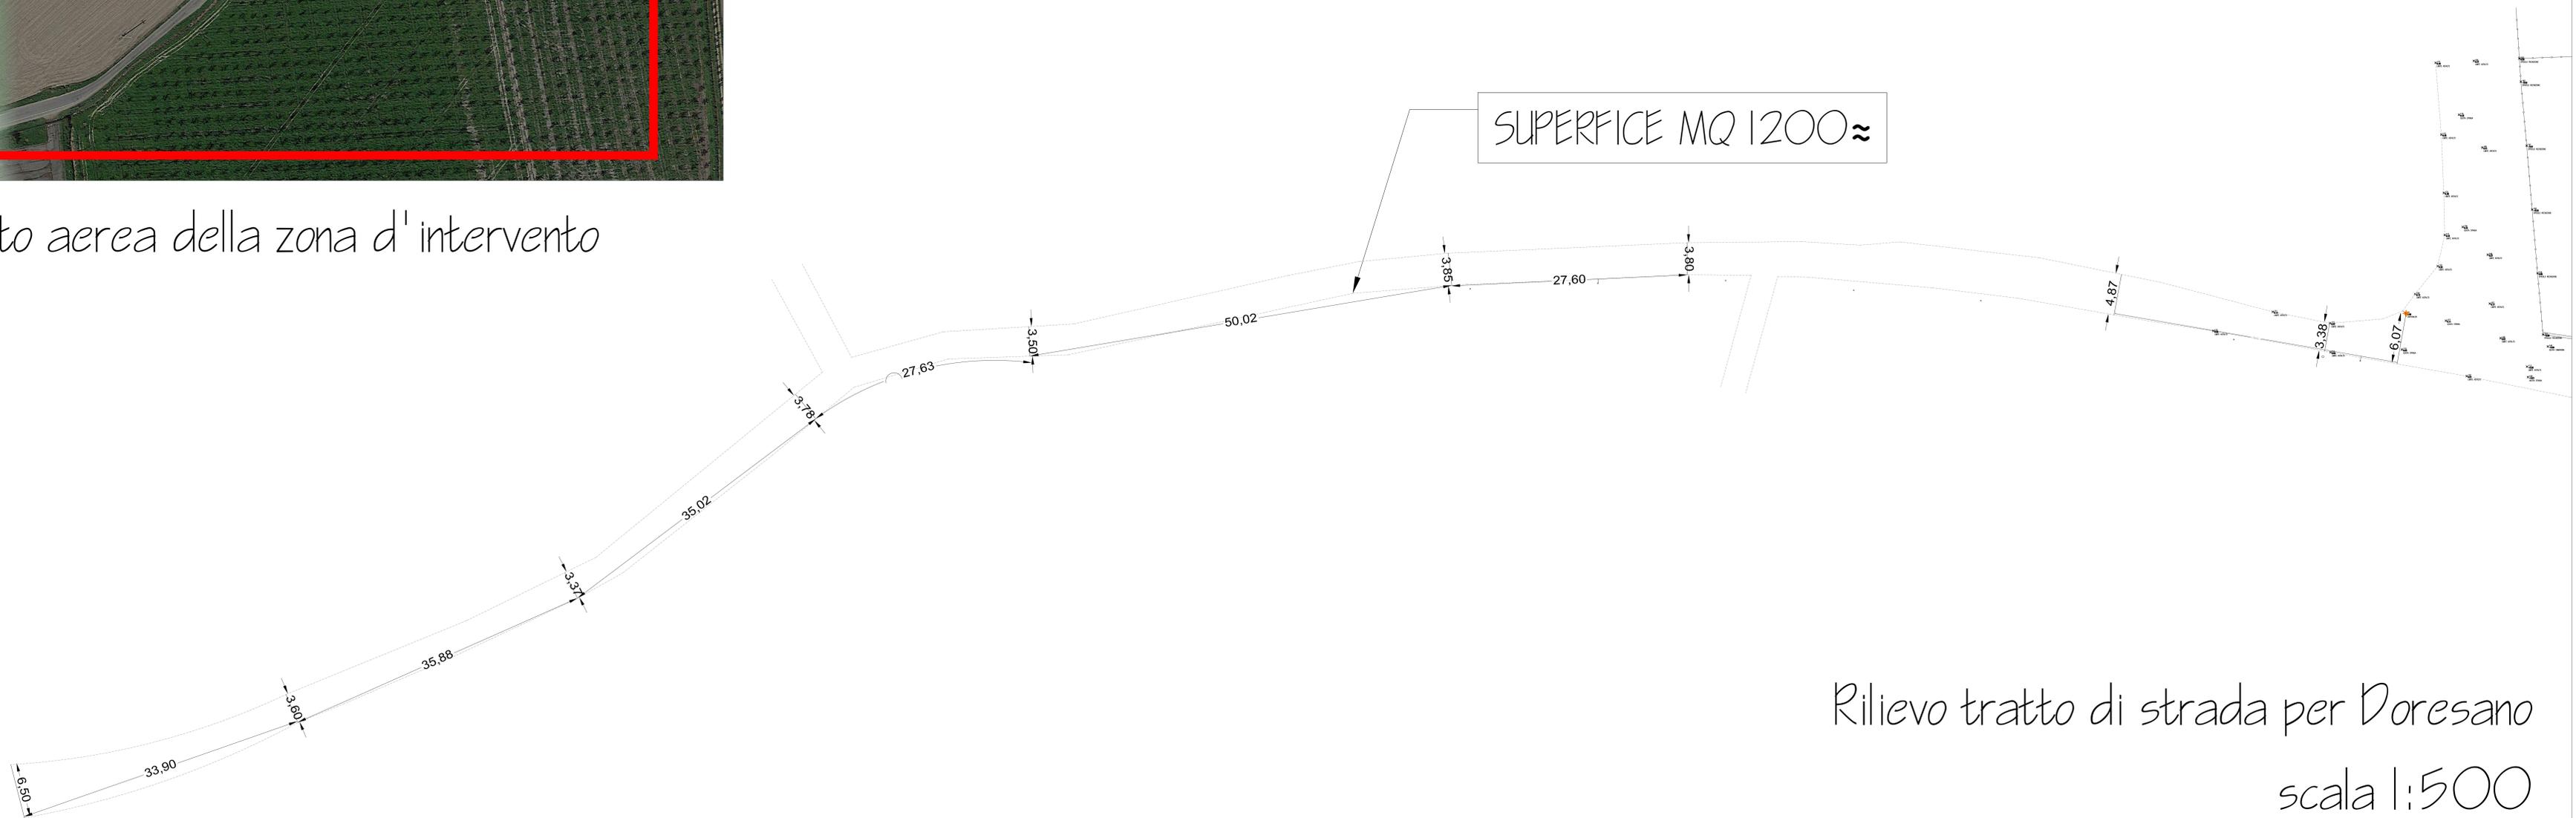

Rilievo tratto di strada per Doresano
scala 1:500