



PLANIMETRIA
scala 1:100

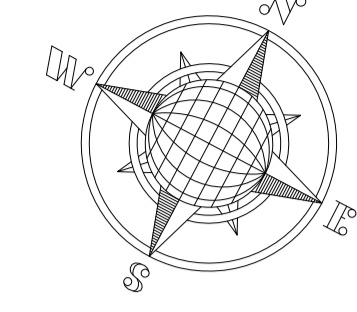

LEGENDA

	CADITOIA
	CHIUSINO IN GHISA
	CHIUSINO FOGNATURA
	CHIUSINO IN CLS
	PALO ILLUMINAZIONE
	SARACINESCA
	ALBERI
	CAPOSALDO
	IDRANTE
	PARACARRO

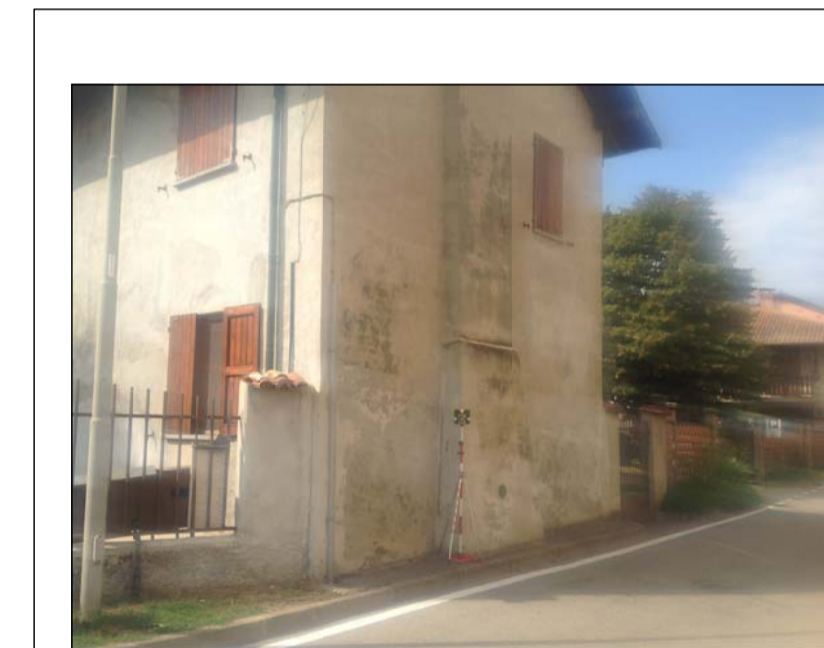

CAPOSALDO INAMOVIBILE
QUOTA ZERO DI PROGETTO
PIEDE FABBRICATO SUL MARCIAPIEDE ADIACENTE
LA PROPRIETA' LATO EST SU VIA BUOZZI (quota 0,00)



REV. N°	DATA	FILE *.dwg	SCALA	DESCRIZIONE REVISIONE
00	10.03.2015	RILIEVO_TOPOGRAFICO_00	1:100	PRELIMINARE
01	19.03.2015	RILIEVO_TOPOGRAFICO_01	1:100	INTEGRAZIONE ZONA RILIEVO
02				
03				
04				
05				

Topografia - Cartografia - Catasto

Viale T. Tasso n. 75 - 27100 PAVIA - Tel. e Fax (0382) 576966 - email: info@toposud.it

com Maurizio Bonardi
Catasto Geometri
Prov. di Pavia
n. 619/279

Oggetto:
COMUNE DI NOVIGLIO - Frz. Tainate
Via Buozzi n° 1
Committente/Proprietà:
VIGNOLA Marco - VIGNOLA Vittorio

TAVOLA
1

TITOLO dell'elaborato:
RILIEVO PLANO-ALTIMETRICO DELLO STATO DI FATTO

1 Tecnico Redattore	1 Committente	1 La Proprietà	1 L'impresa Esecutrice
---------------------	---------------	----------------	------------------------